


Haus Sindlingen  
Sindlinger Bahnstraße 124  
65931 Frankfurt am Main

Cavendish Grundbesitz GmbH  
Münchener Straße 45  
60329 Frankfurt am Main  
Tel. 069 299 206-75  
Fax 069 299 206-77

Planinhalt: Grundriss Saalebene  
Maßstab: 1:100  
Datum: 27.04.2007

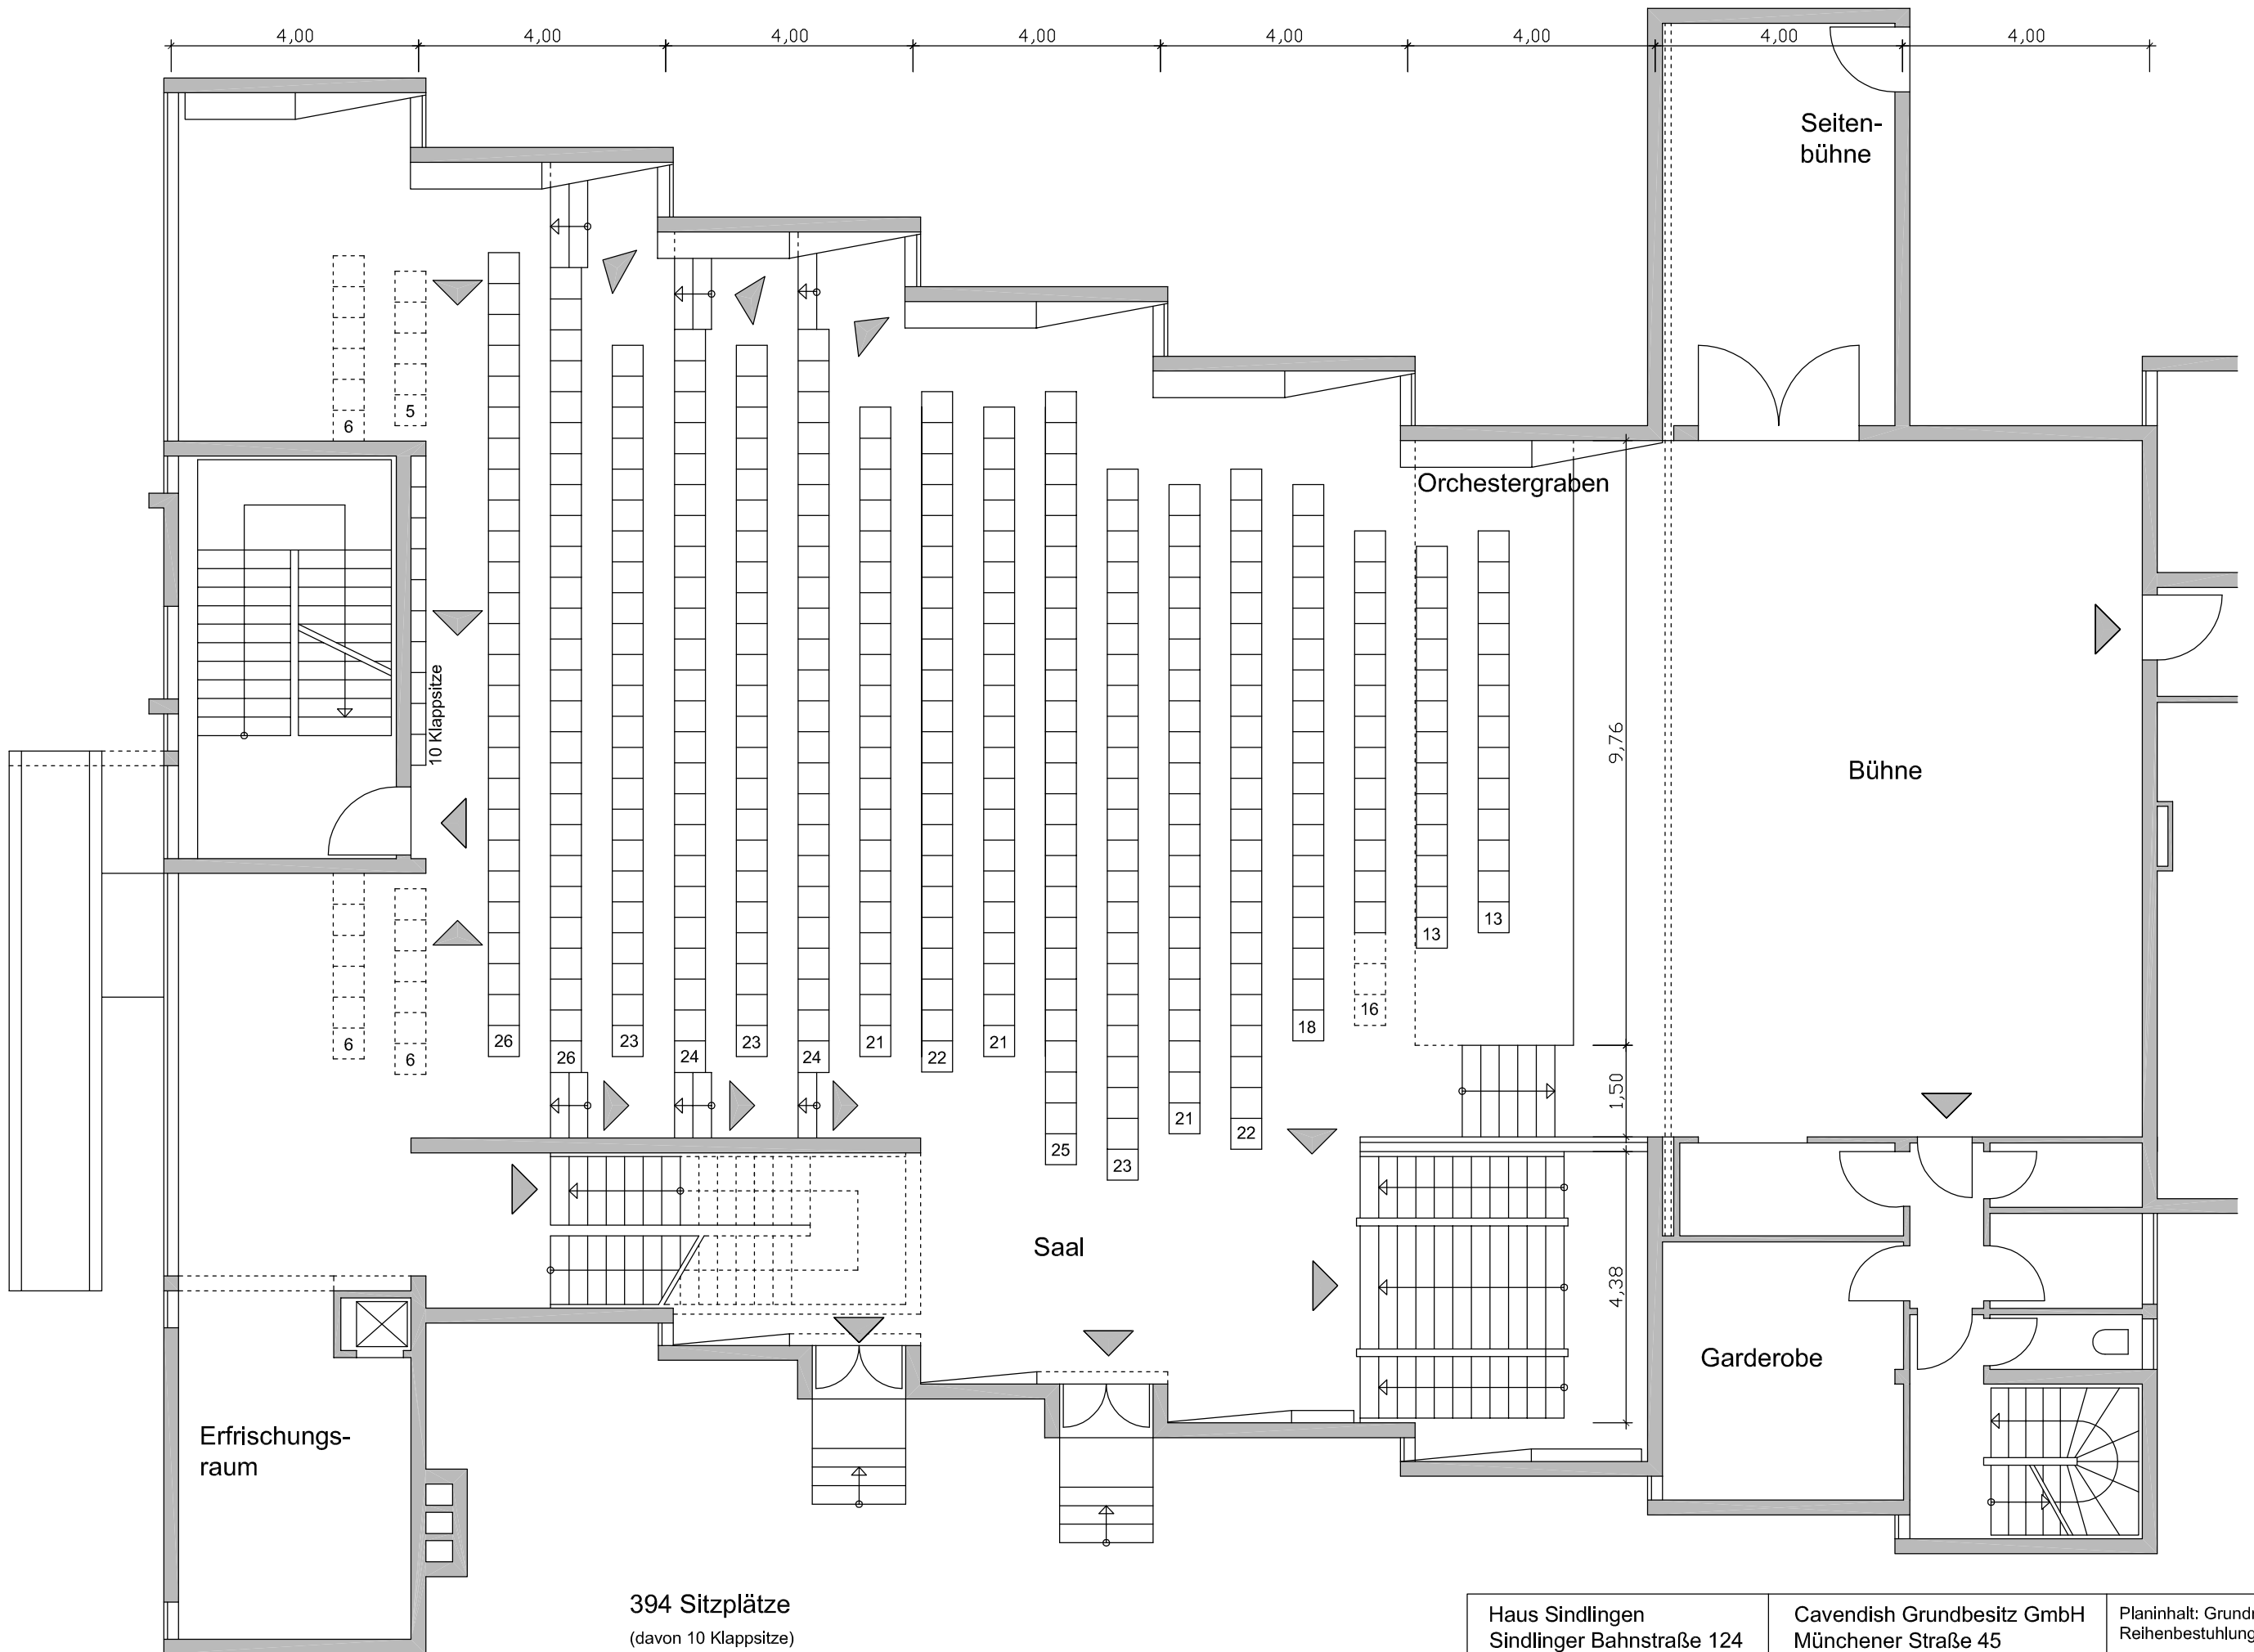

**394 Sitzplätze**  
(davon 10 Klappsitze)


Haus Sindlingen  
Sindlinger Bahnstraße 124  
65931 Frankfurt am Main

Cavendish Grundbesitz GmbH  
Münchener Straße 45  
60329 Frankfurt am Main

Planinhalt: Grundriss Saalebene  
Reihenbestuhlung

Maßstab: 1:100  
Datum: 27.04.2007

Tel. 069 299 206-75  
Fax 069 299 206-77

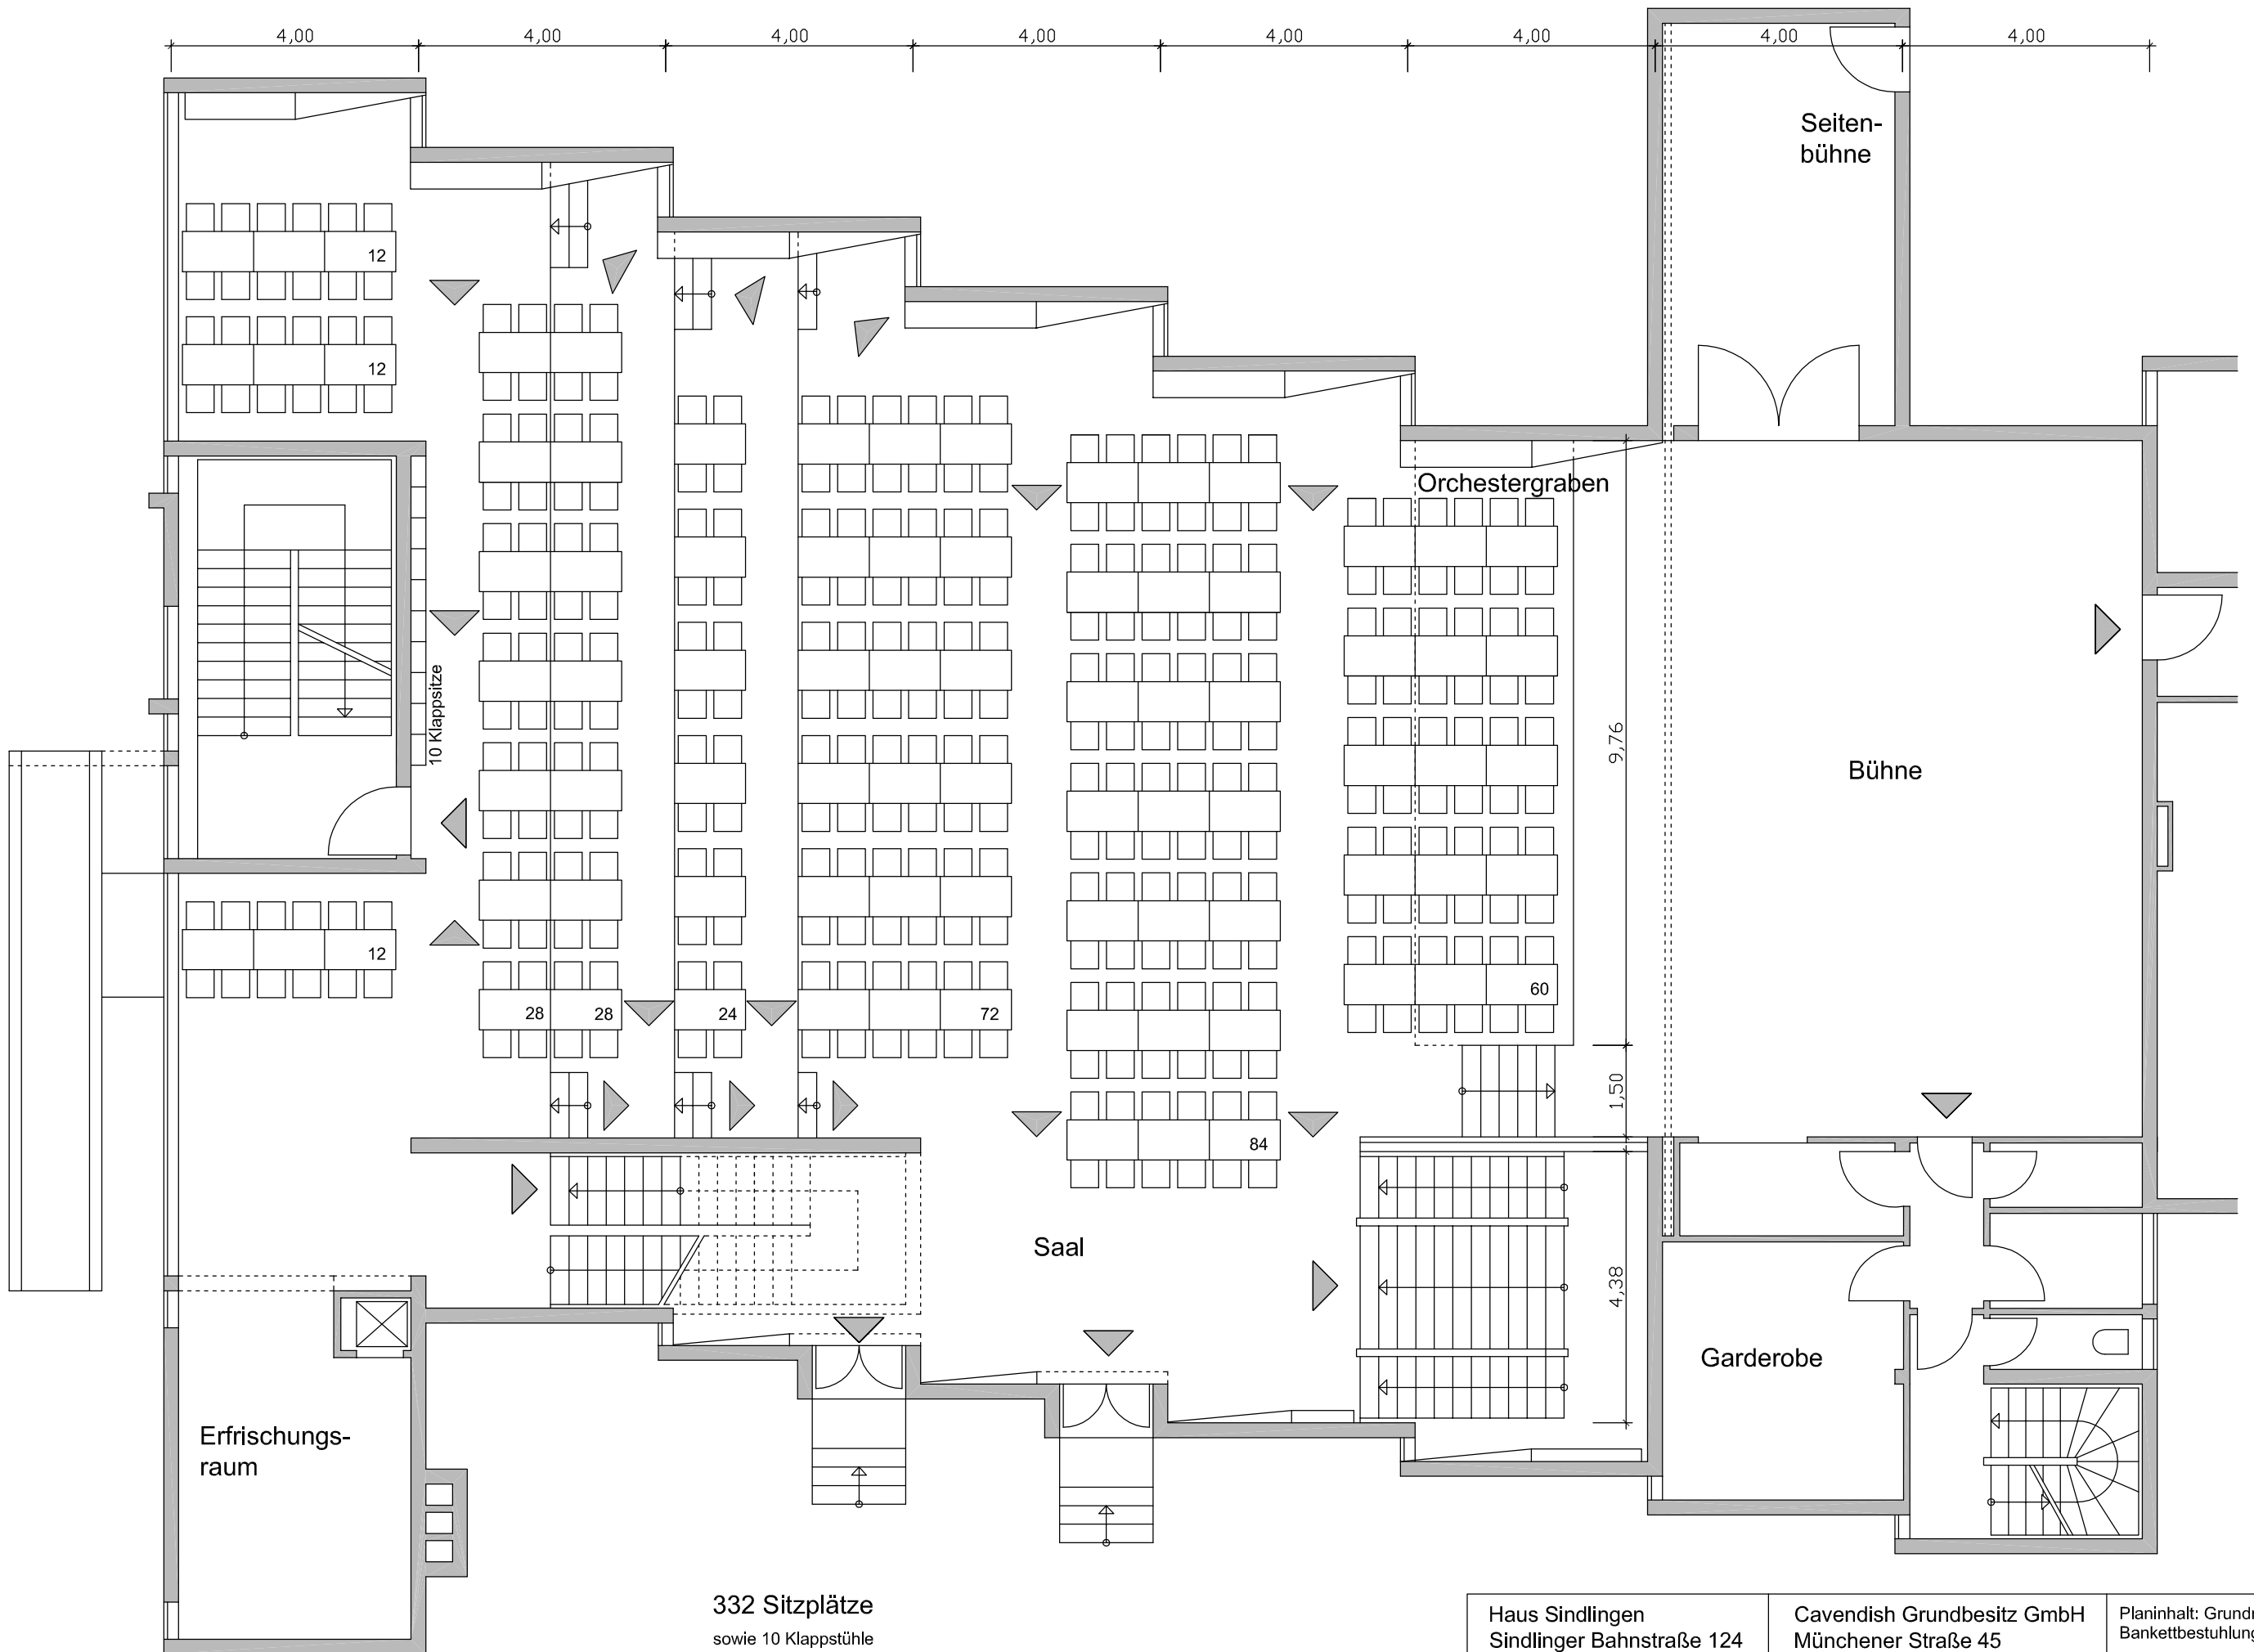

**332 Sitzplätze**  
sowie 10 Klappstühle


Haus Sindlingen  
Sindlinger Bahnstraße 124  
65931 Frankfurt am Main

Cavendish Grundbesitz GmbH  
Münchener Straße 45  
60329 Frankfurt am Main

Planinhalt: Grundriss Saalebene  
Bankettbestuhlung

Maßstab: 1:100  
Datum: 27.04.2007

Tel. 069 299 206-75  
Fax 069 299 206-77

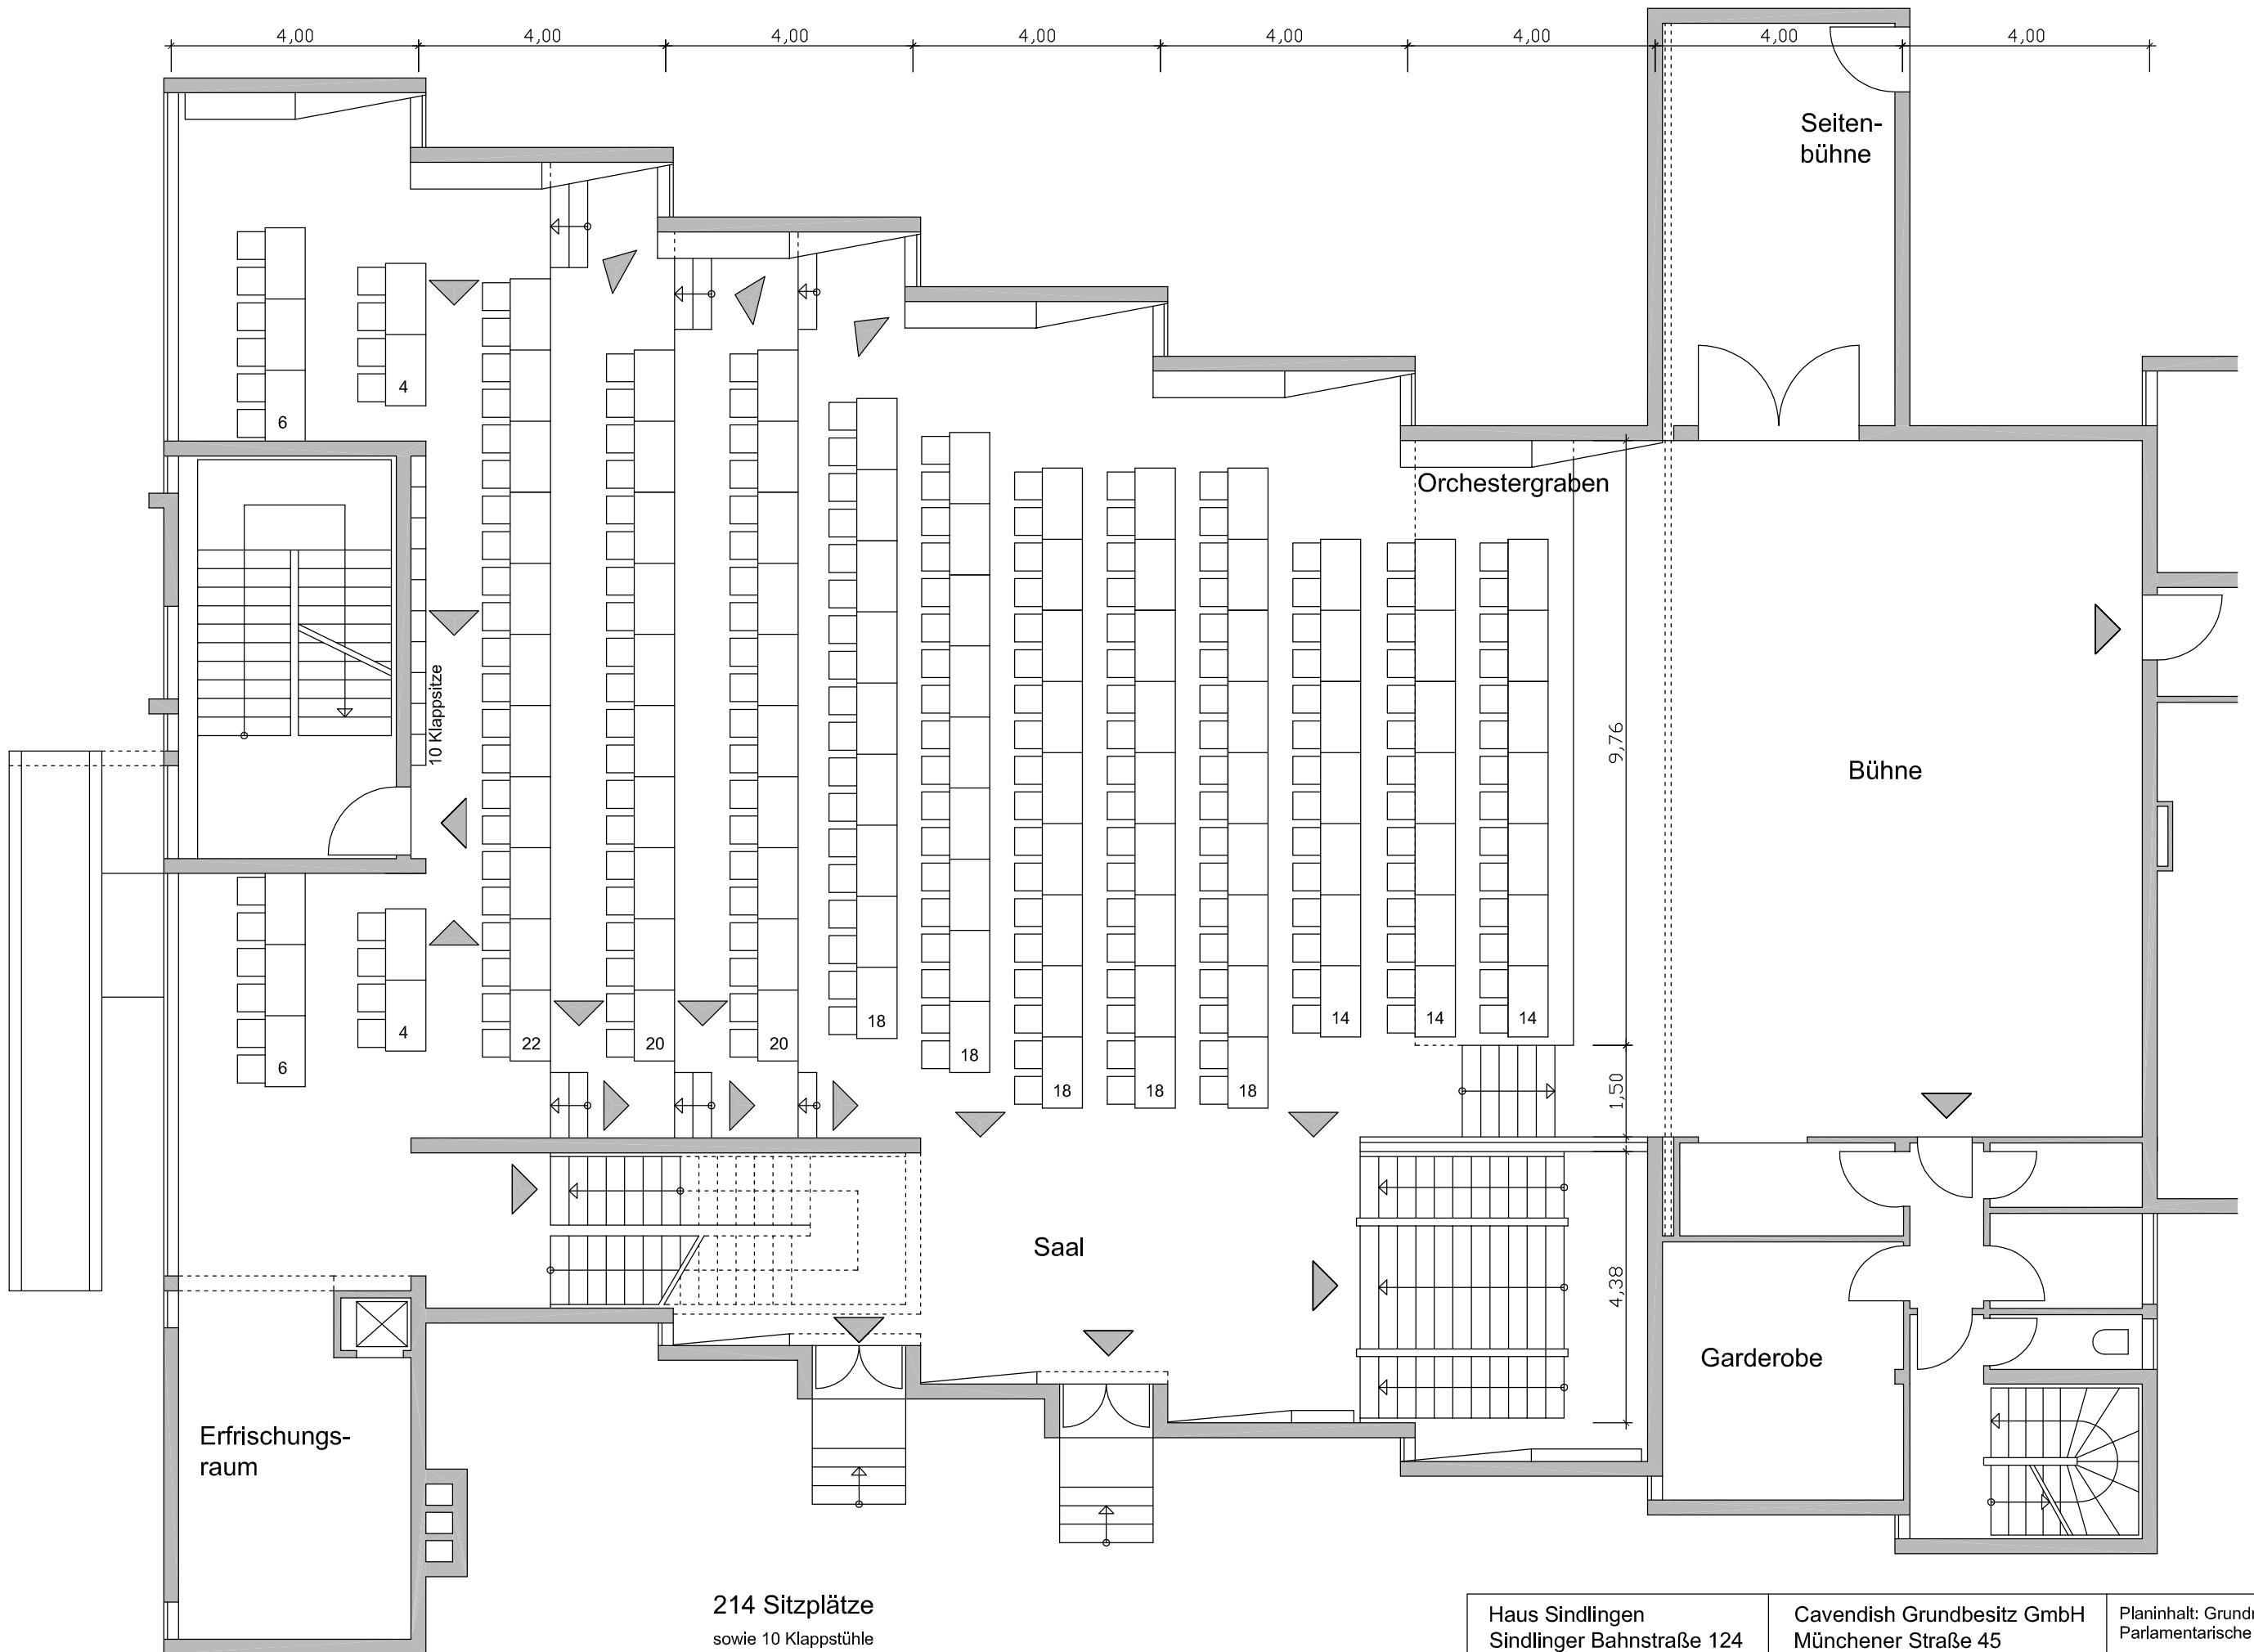

214 Sitzplätze  
sowie 10 Klappstühle

Haus Sindlingen  
Sindlinger Bahnstraße 124  
65931 Frankfurt am Main

Cavendish Grundbesitz GmbH  
Münchener Straße 45  
60329 Frankfurt am Main  
Tel. 069 299 206-75  
Fax 069 299 206-77

Planinhalt: Grundriss Saalebene  
Parlamentarische Bestuhlung  
Maßstab: 1:100  
Datum: 27.04.2007