


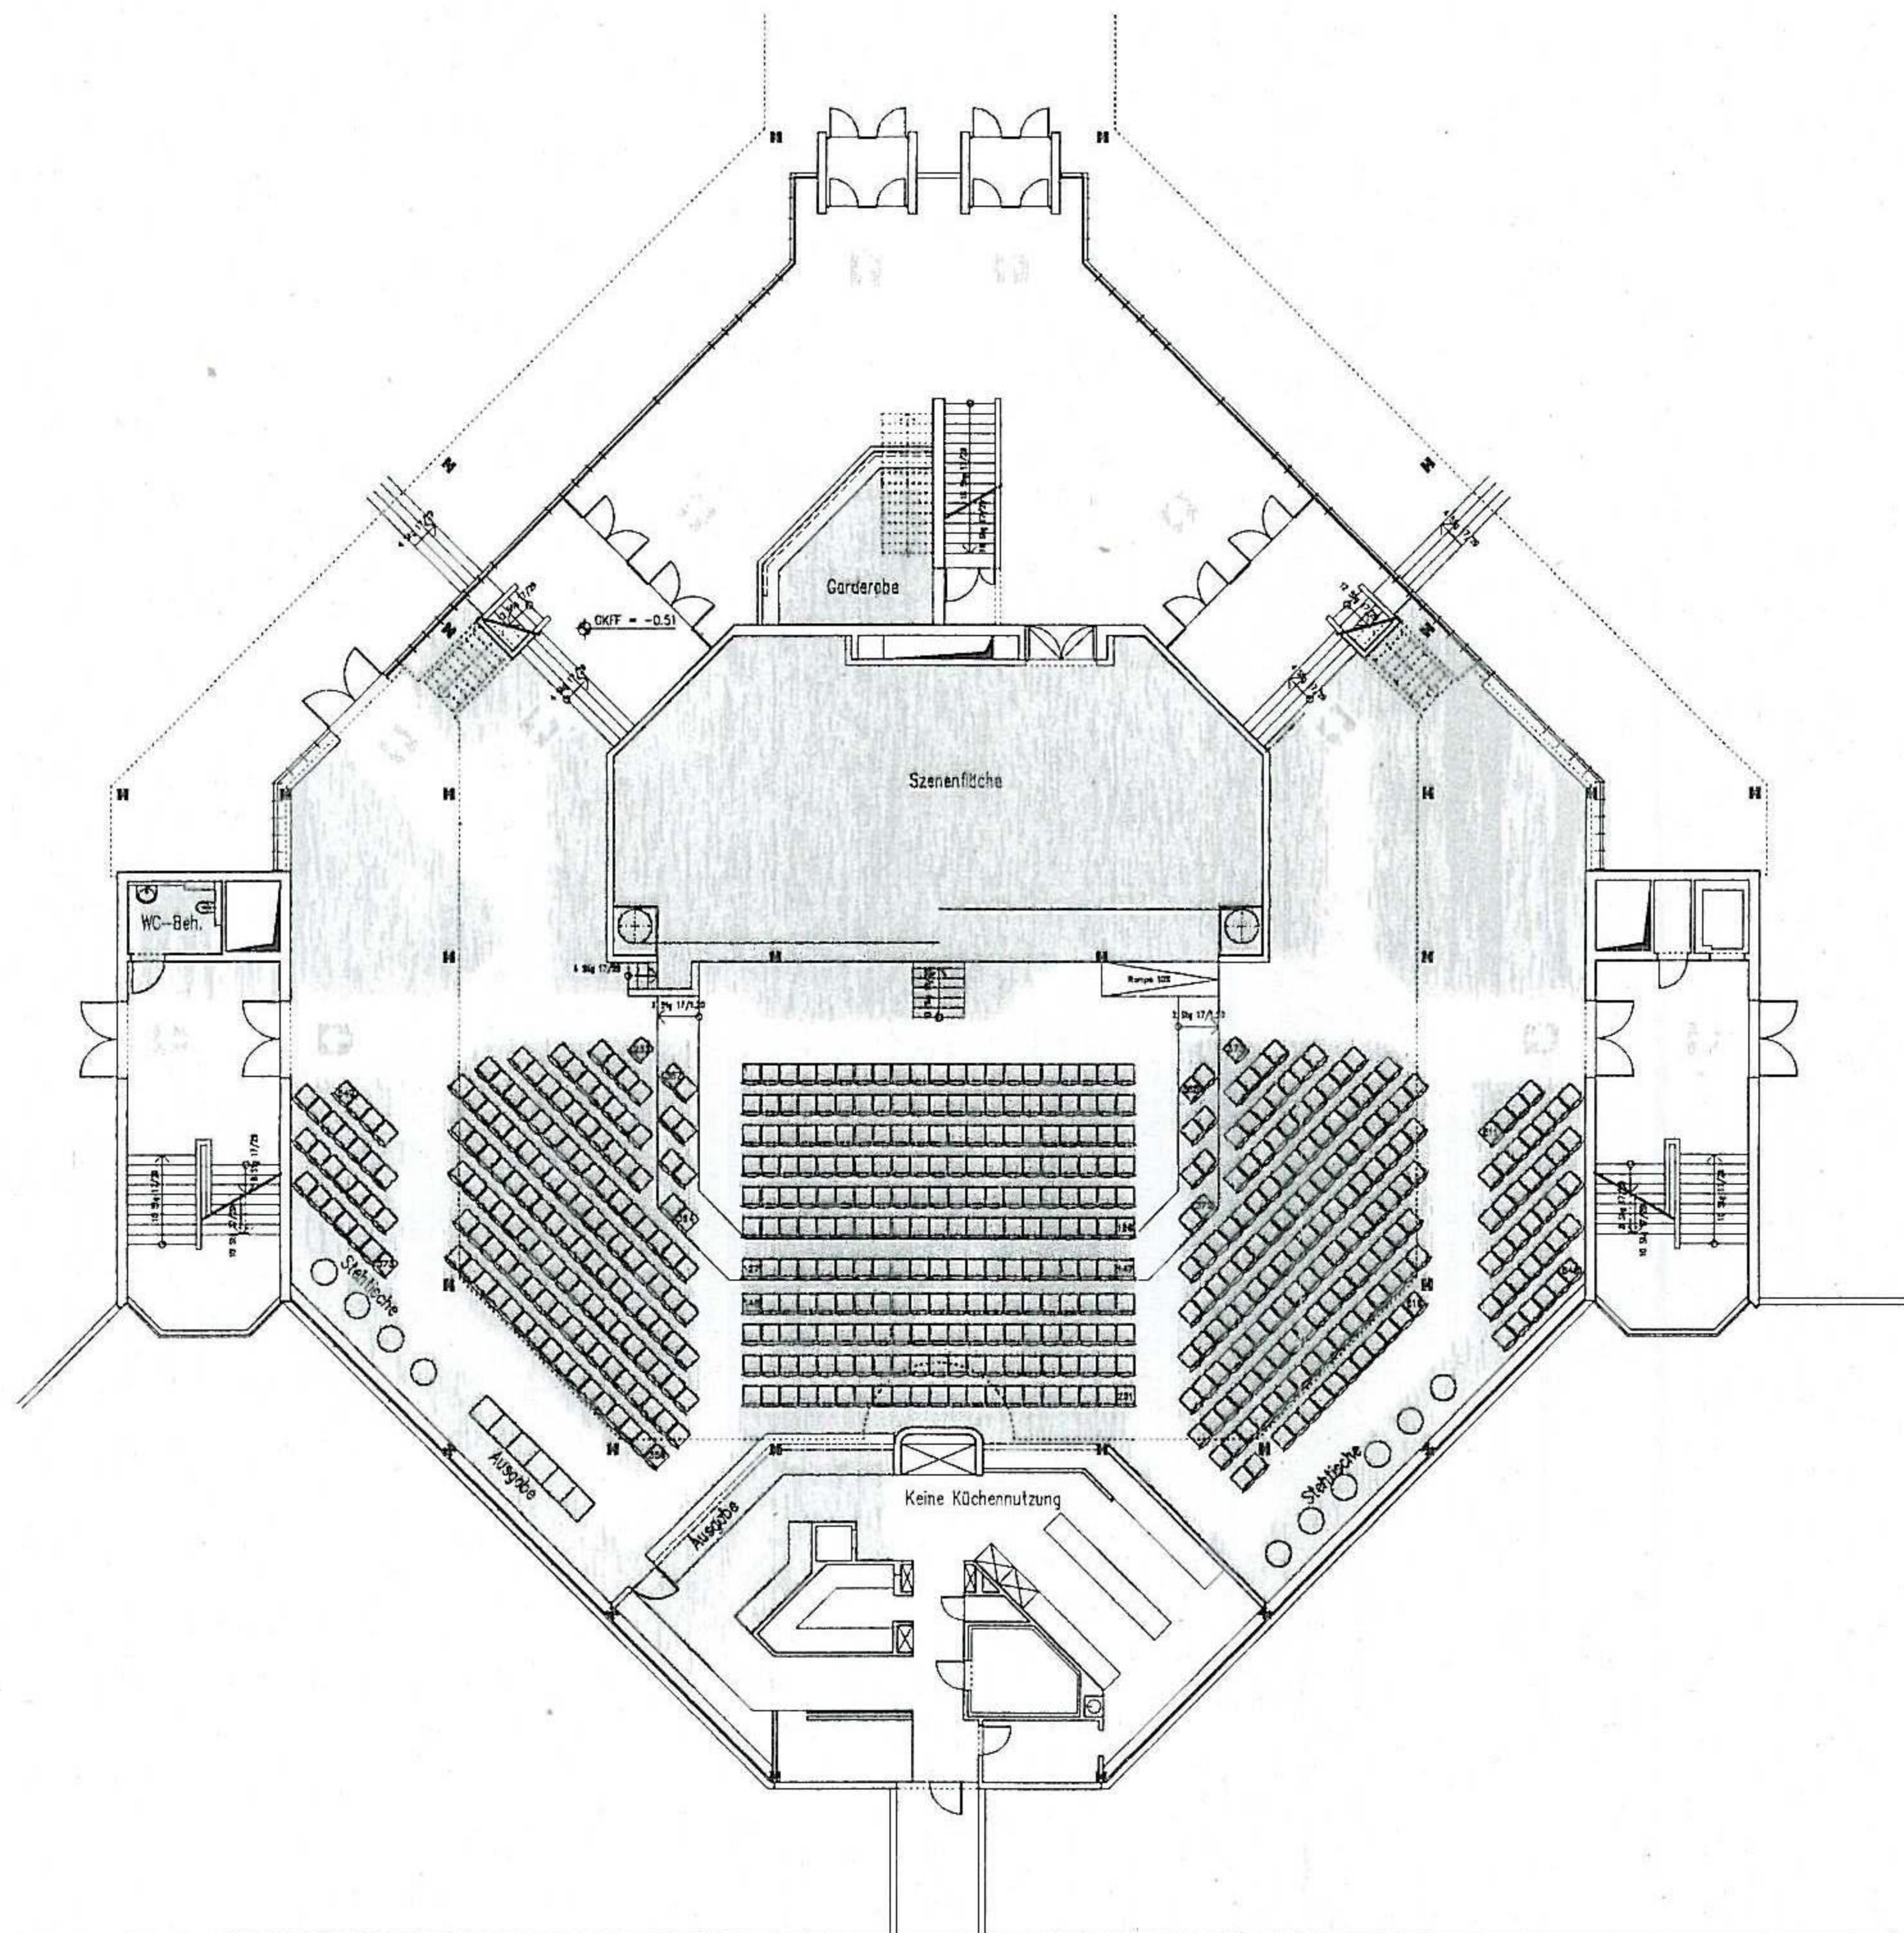

Stützen:	Stahlsäulen, betonummantelt F90
Decke:	Stahlbetondeckenplatte auf Stahlträgerrost mit dämmschichtbildenden Anstrich Feuerwiderstand kleiner F30
Treppenhausewände:	Stahlbeton F90
Treppenhausetüren:	verglaste Metallrahmentüren ohne definierten Feuerwiderstand
Trennwand Foyer:	verglaste Metallrahmenkonstruktion ohne definierten Feuerwiderstand

Sitzplatzlösung

Mehrzwecksaal = 573 Sitzplätze

Keine Nutzung der Empore