


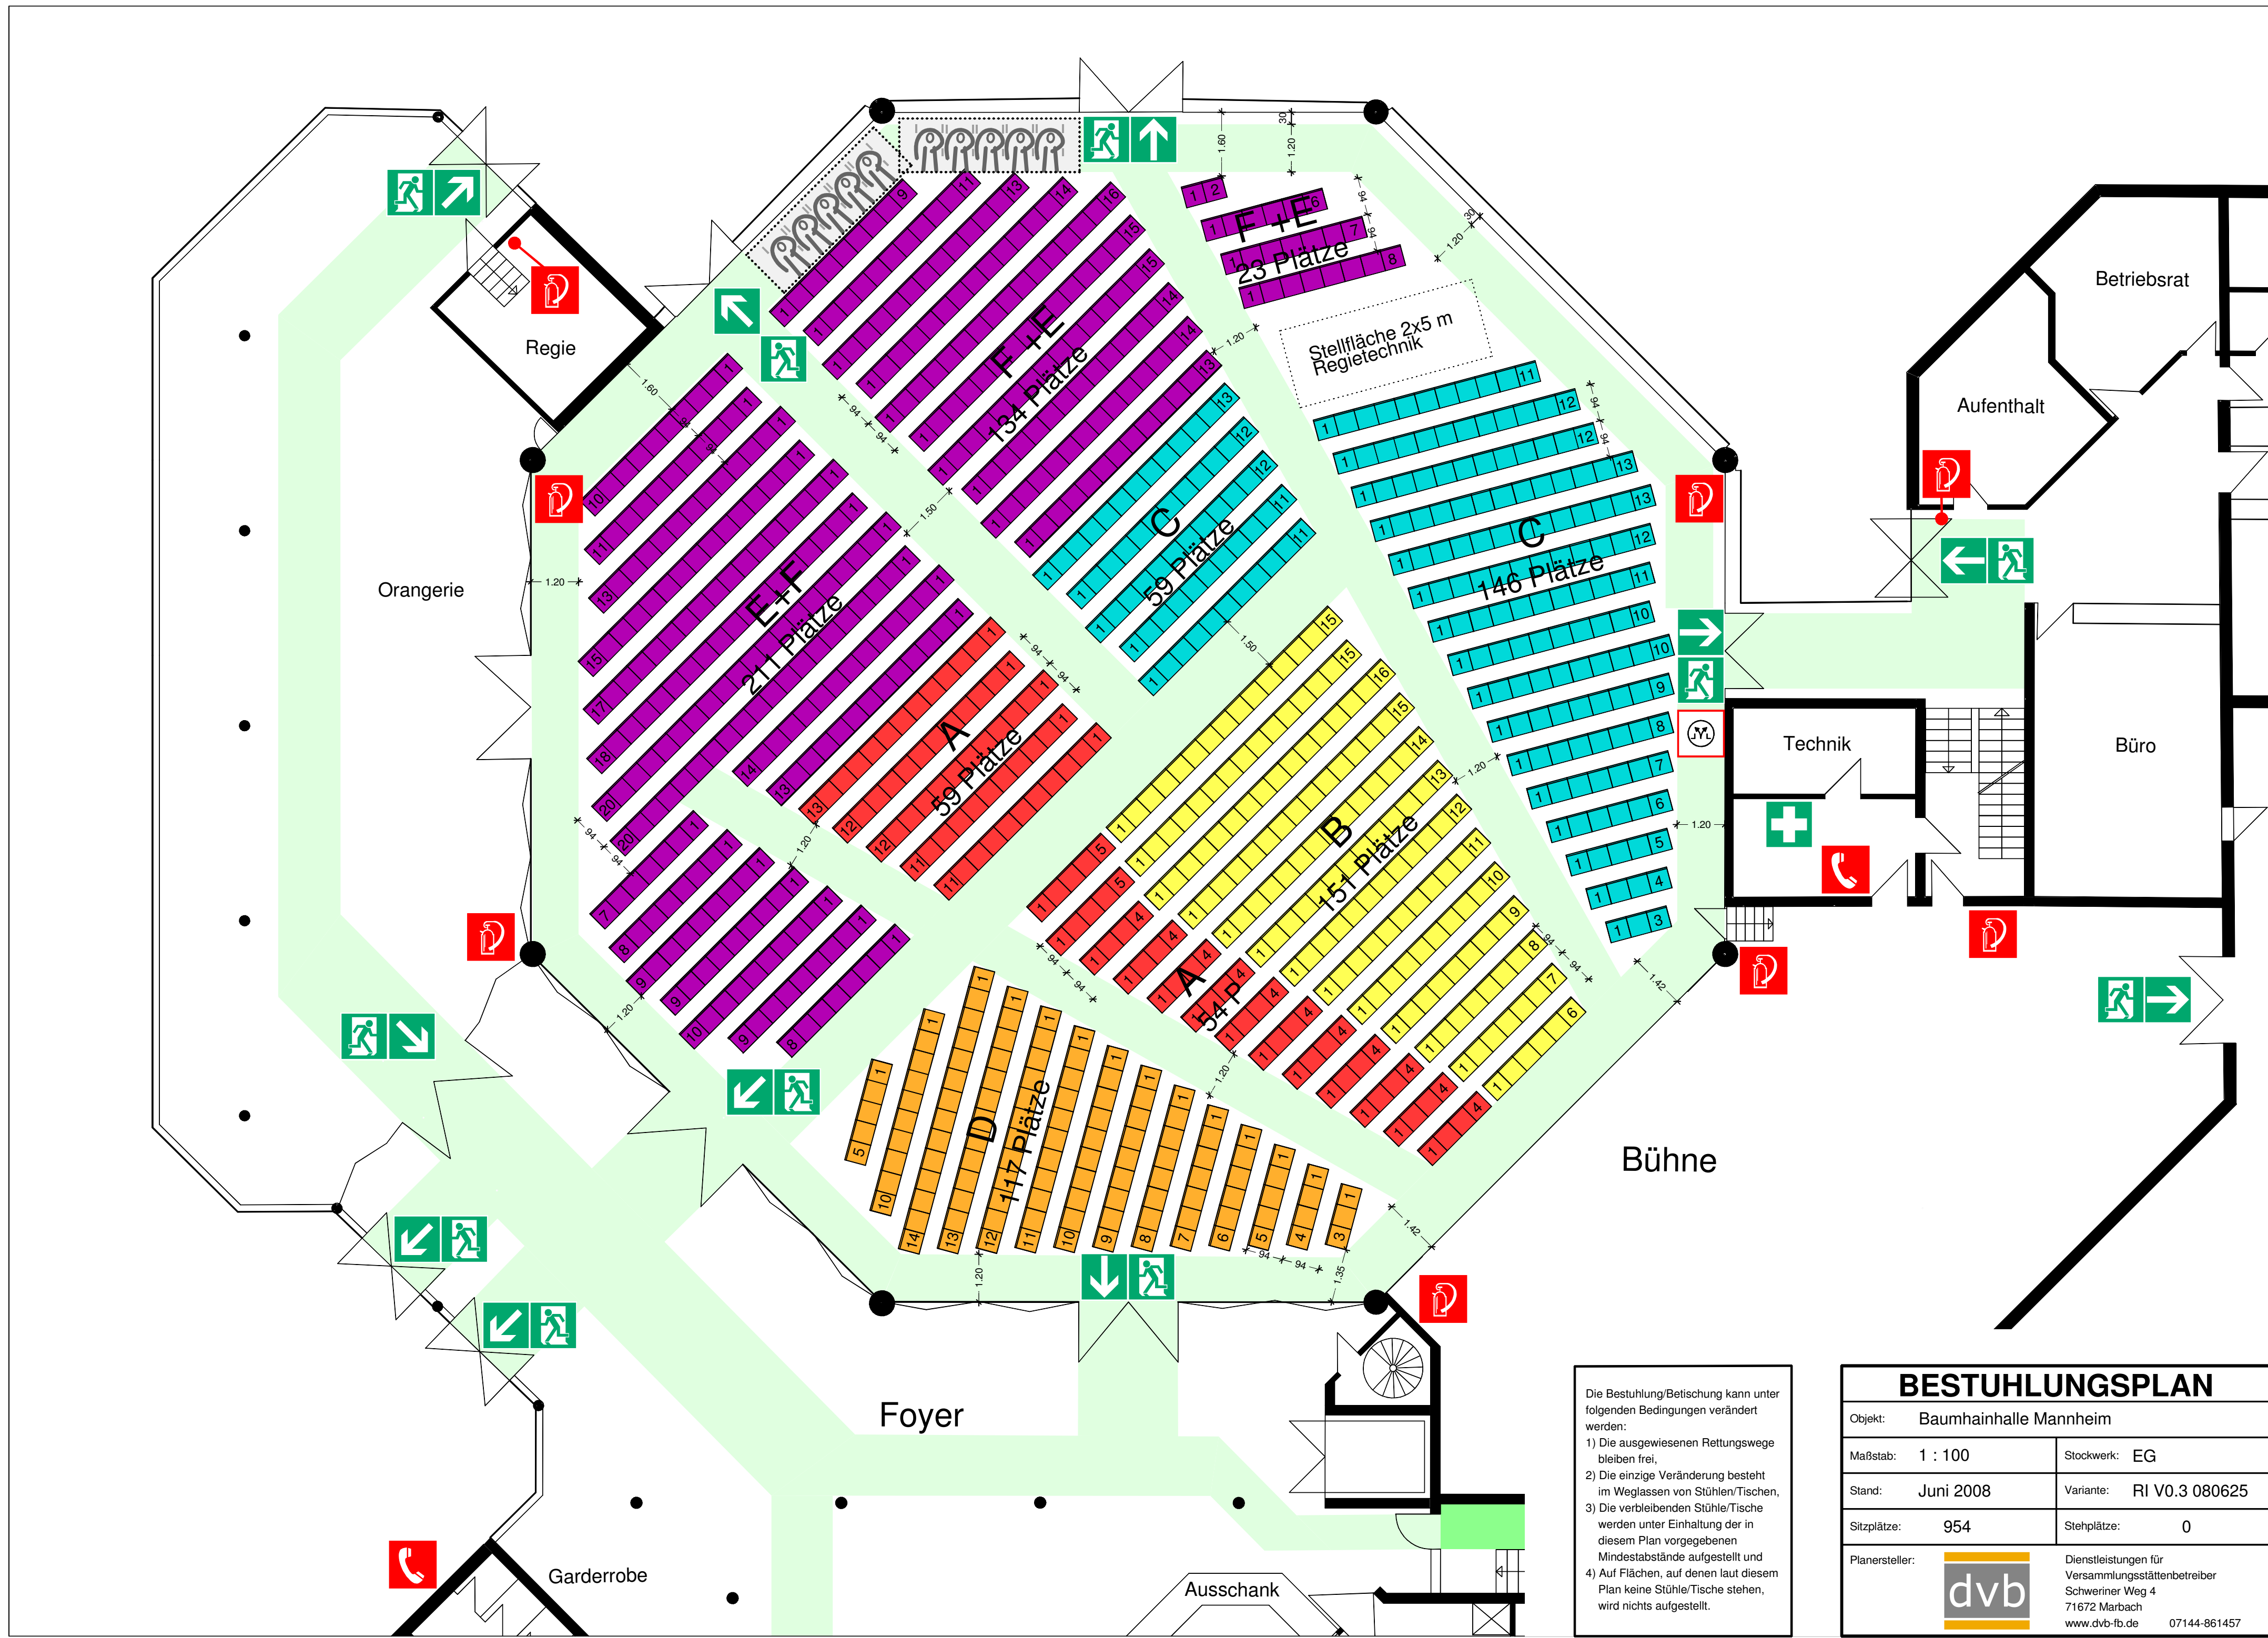

Die Bestuhlung/Betischung kann unter folgenden Bedingungen verändert werden:

- 1) Die ausgewiesenen Rettungswege bleiben frei,
- 2) Die einzige Veränderung besteht im Weglassen von Stühlen/Tischen,
- 3) Die verbleibenden Stühle/Tische werden unter Einhaltung der in diesem Plan vorgegebenen Mindestabstände aufgestellt und
- 4) Auf Flächen, auf denen laut diesem Plan keine Stühle/Tische stehen, wird nichts aufgestellt.

BESTUHLUNGSPLAN			
Objekt:	Baumhainhalle Mannheim		
Maßstab:	1 : 100	Stockwerk:	EG
Stand:	Juni 2008	Variante:	RI V0.3 080625
Sitzplätze:	954	Stehplätze:	0
Planersteller:	dvb Dienstleistungen für Versammlungsstättenbetreiber Schweriner Weg 4 71672 Marbach www.dvb-fb.de 07144-861457		