

Lasten-Aufzug

Bühnevorderkante

Seitenrang
Links
185 Plätze

Seitenrang
Rechts
185 Plätze

Rollstuhl
Plätze

Rollstuhl
Plätze

ROLF BÖHME SAAL


Konzerthaus Freiburg 2. Obergeschoss					
Maßstab	1:150				
	Gesamt	120x80	Ø 160	180x80	
Reihenplätze	760	0	0	0	
		Empore	Seitenränge	Datum	Name
		390	2 X 185	27.05.04	Leitner
Dateiablage	FOY-2OG/KONZERT				

Empore
390 Plätze

FOYER LINKS

FOYER RECHTS

Aufzug

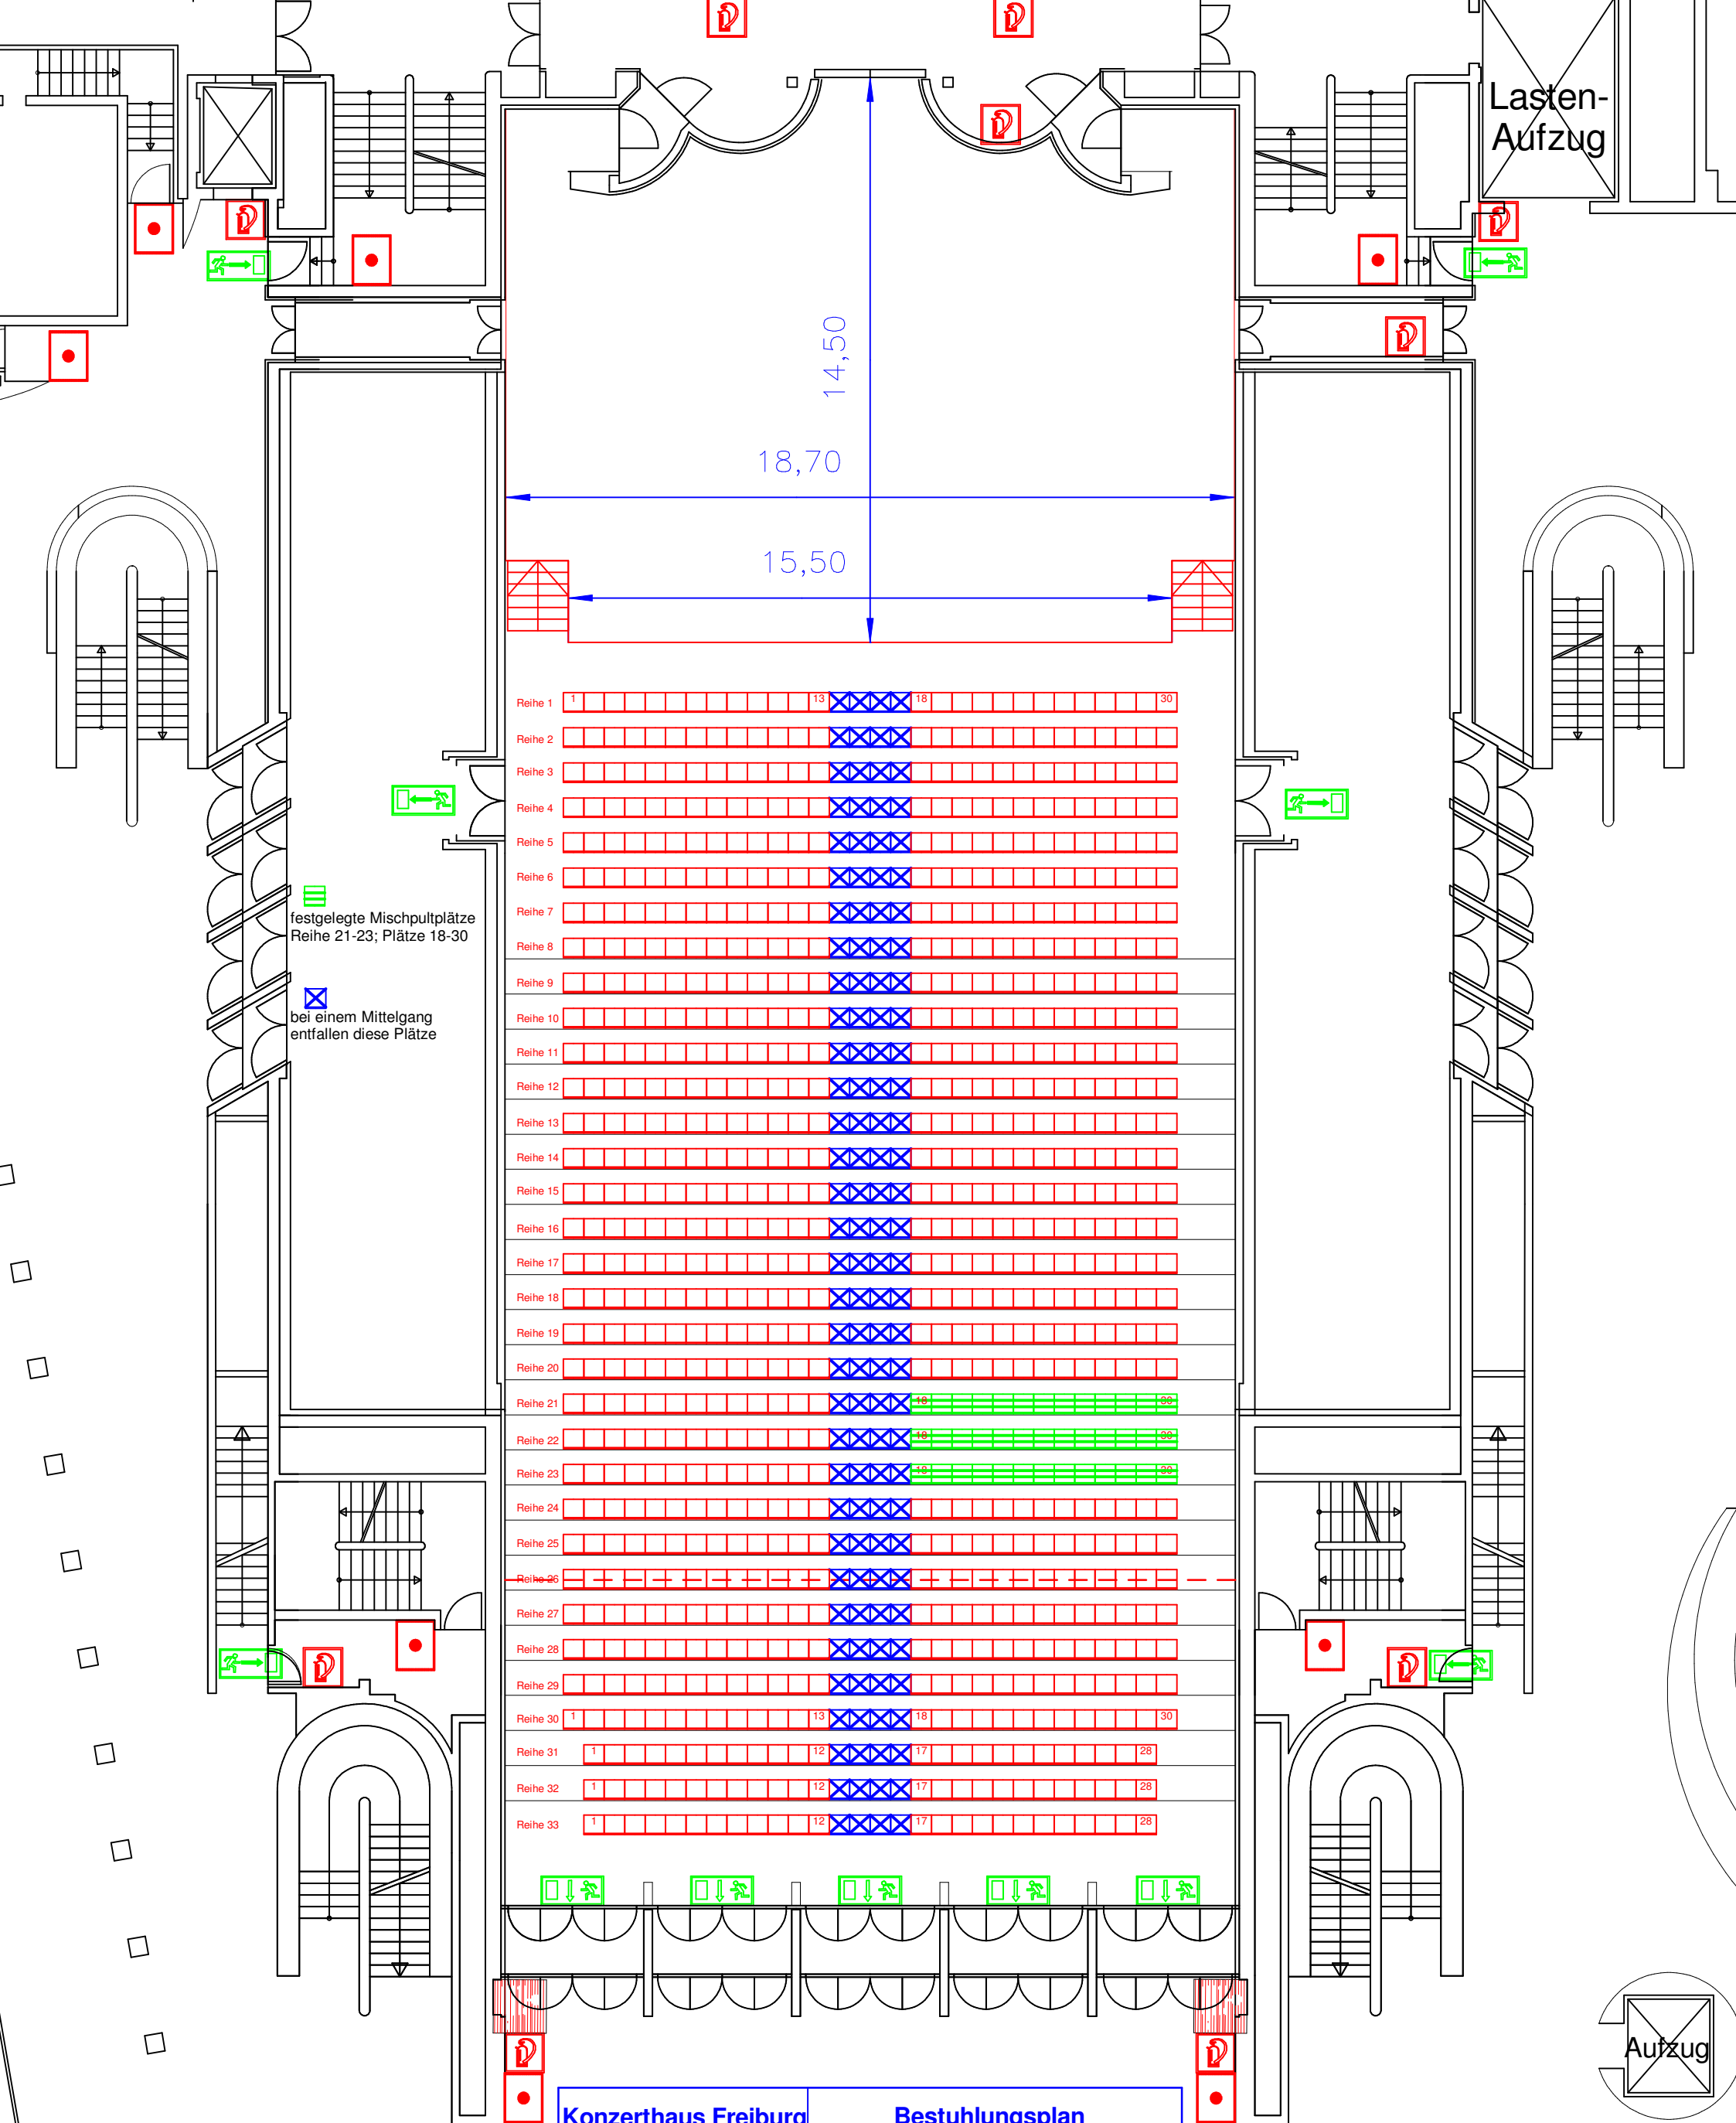

Foyer Links

Foyer Rechts

Konzerthaus Freiburg Rolf Böhme Saal		Bestuhlungsplan			
Maßstab	1:150				
	Gesamt	120x80	Ø 160	180x80	
		0	0	0	
Reihenplätze Saal inkl. Mischpultpl.	984	Empore	Seitenränge	Datum	Name
Dateiablage	FOY-10G/SAAL-FOY/REIHEN/KONZERT	390	2x185	27.05.04	Leitner